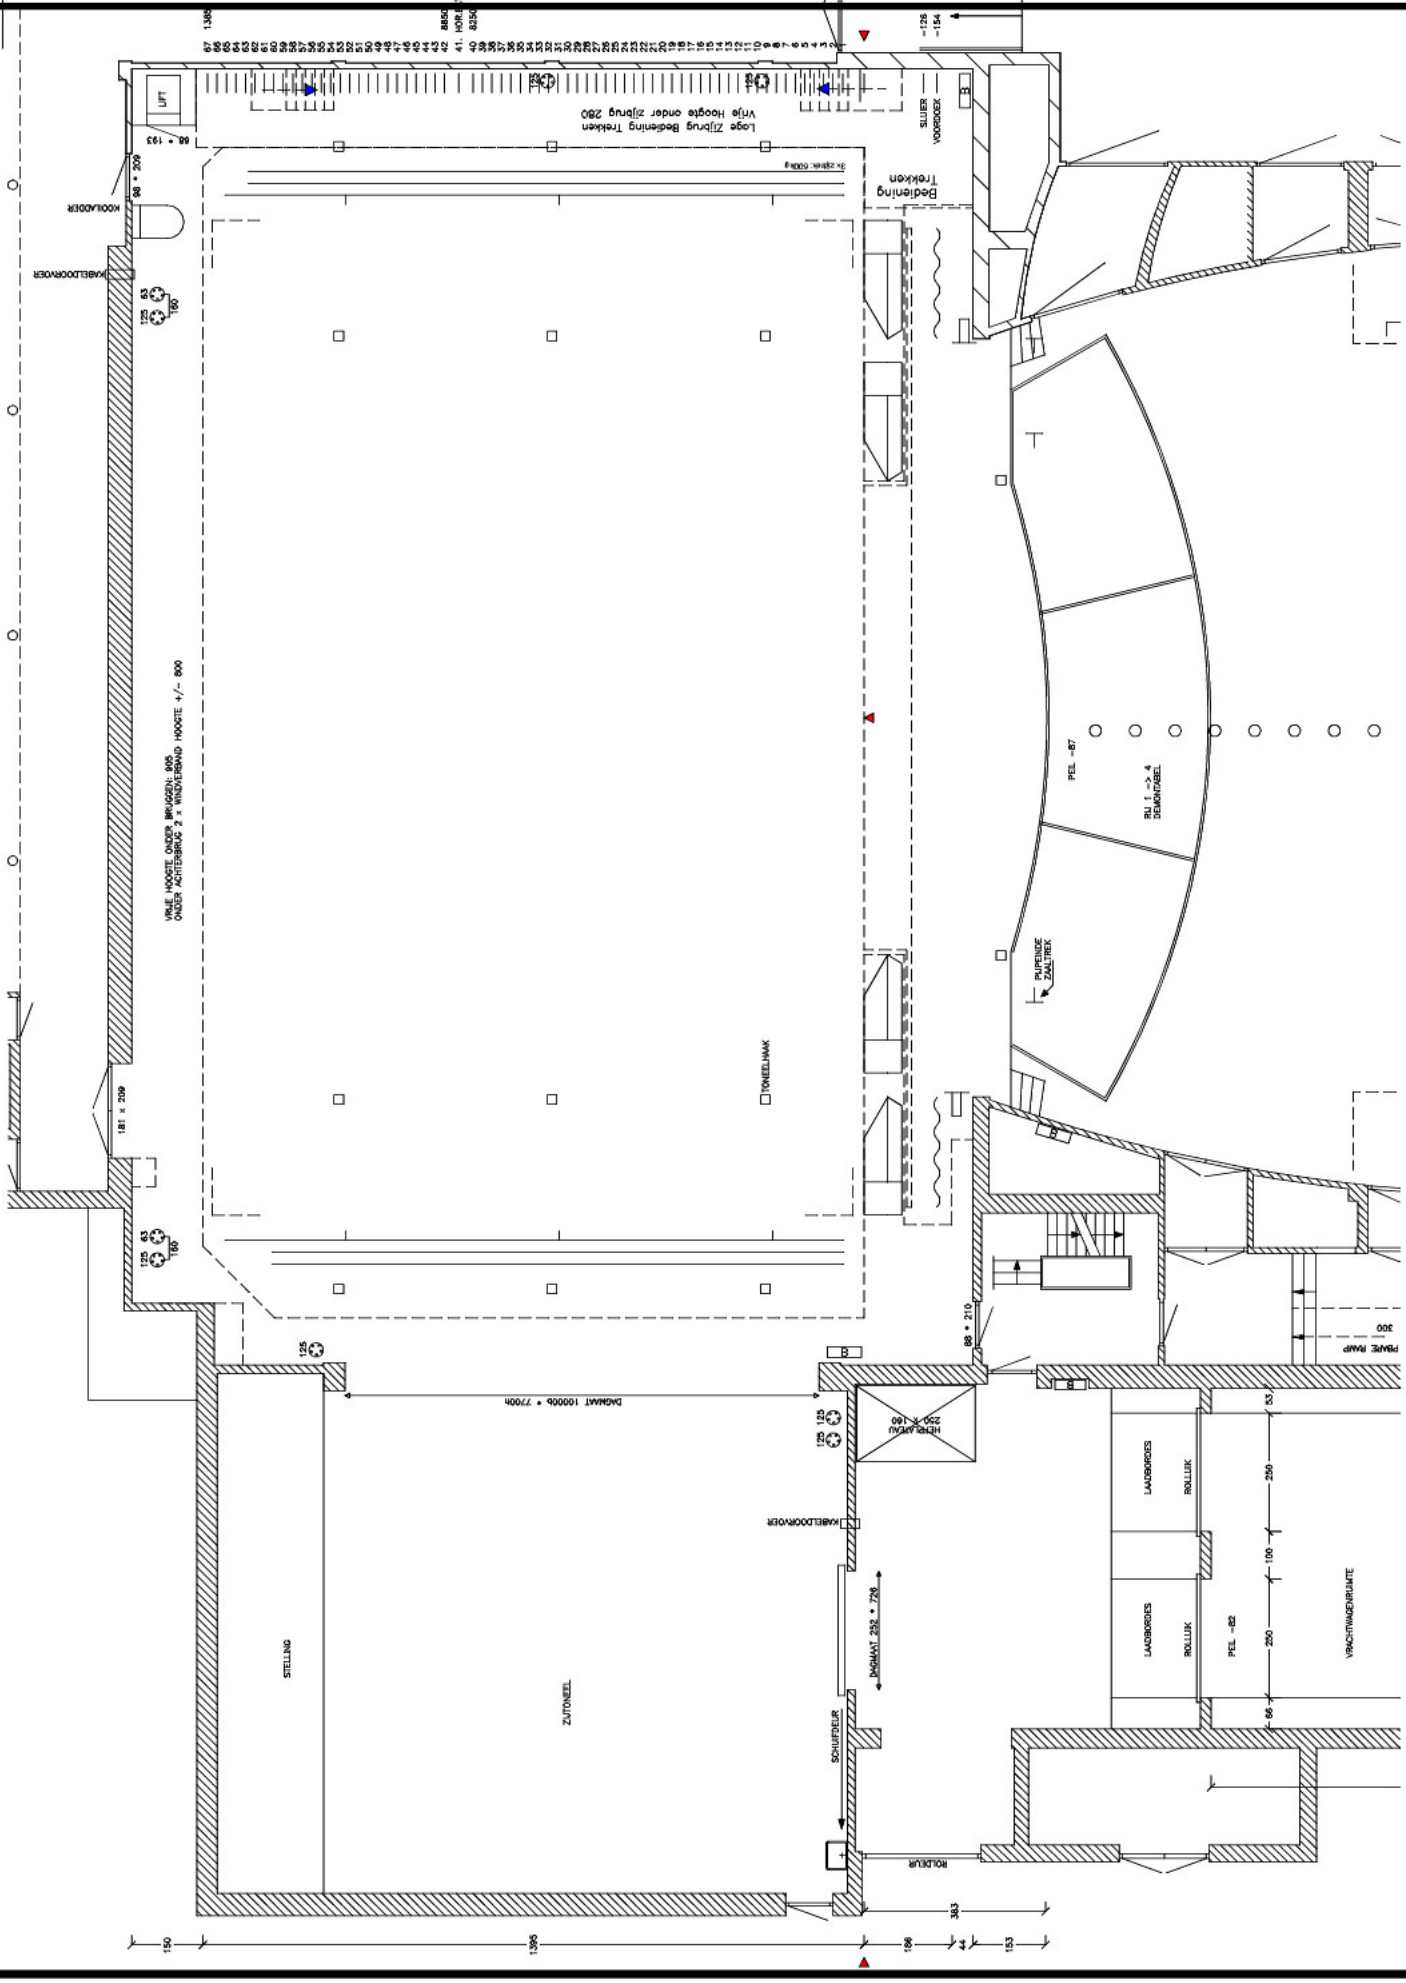

Technische Documentatie Grote Zaal
versie 9.09 volgende 9.10

Lucas Bolwerk 24 - 3512EJ Utrecht